

HOTĂRÂREA Nr.51/29.06.2023

privind aprobarea dezmembrării imobilului teren în suprafața de 17.7744 mp, număr cadastral 72962, înscris în Cartea funciară nr. 72962 a comunei Găgești, județul Vaslui

Având în vedere:

- referatul de aprobare al primarului comunei Găgești în calitate de initiator;
- raportul compartimentului de specialitate din cadrul Primăriei comunei Găgești;
- avizul consultativ al comisiei de specialitate din cadrul Consiliului local Găgești ;
- art. 879 alin (2) și (5) și ale art 880 din Legea nr. 287/2009 – codul civil, republicat, cu modificările și completările ulterioare;
- dispozițiile art.127, art.128, art.129, art.130 alin.(1) și (2) din Regulamentul de recepție și înscriere în evidențele de cadastru și carte funciara, aprobat prin Ordinul nr.600/2023;
- prevederile art.24 alin.(2),alin. (3) și art.25 alin.(2) din Legea cadastrului și publicității imobiliare nr.7/1996, republicată(3) , cu modificările și completările ulterioare;
- în temeiul art.129 alin.(1), alin.(2) lit.,,c”,art.139 alin.(3) lit.,,g”, art. 196 alin.(1) lit.,,a” din O.U.G nr. 57/2019 privind Codul administrativ, cu modificările și completările ulterioare

Consiliul Local al comunei Găgești, județul Vaslui, întrunit în ședința ordinară, adoptă prezenta

HOTĂRÂRE:

Art.1. Se aprobă dezmembrarea terenului arabil în suprafața de 177.744 mp, situat în extravilanul comunei Găgești, județul Vaslui, Tarla 15, Parcela 394/11, înscris în cartea funciara nr.72962 /Găgești, cu număr cadastral 72962, în 10 loturi, conform planului de amplasament și delimitare a imobilului cu propunere de dezmembrare , ce se constituie ce se constituie în Anexa care face parte integrantă din prezenta hotărâre, astfel:

- Lotul nr.1 în suprafața de 10.000 mp ;
- Lotul nr.2 în suprafața de 10.000 mp ;
- Lotul nr.3 în suprafața de 5.600 mp ;
- Lotul nr.4 în suprafața de 7.400 mp ;
- Lotul nr.5 în suprafața de 7.000 mp ;
- Lotul nr.6 în suprafața de 21.200 mp ;
- Lotul nr.7 în suprafața de 23.500 mp ;
- Lotul nr.8 în suprafața de 10.000 mp ;
- Lotul nr.9 în suprafața de 19.800 mp ;
- Lotul nr.10 în suprafața de 63.244 mp.

Art.2. Se mandatează primarul comunei Găgești în vederea reprezentării comunei la Oficiul de Cadastru și Publicitate Imobiliară și notarul public pentru îndeplinirea formalităților legale în vederea dezmembrării imobilului mai sus identificat.

Art.3. Primarul comunei Găgești, județul Vaslui, prin Compartimentele de resort din aparatul de specialitate, va asigura ducerea la îndeplinire a prevederilor prezentei hotărâri.

Art.4. Prezenta hotărâre va fi comunicată, în termen legal, prin intermediul secretarului general al comunei, Instituției Prefectului - județul Vaslui, Primarului comunei Găgești, O.C.P.I. Vaslui, se aduce la cunoștință publică prin afișare la sediul primăriei și publicare pe pagina de internet www.primaria-gagesti-vaslui.ro- secțiunea ”Monitorul Oficial Local”.

Găgești, 29 iunie 2023


Președinte de ședință,
Consilier,
Neculai SÎRGHI

Contrasemnează pentru legalitate,
Secretar general al comunei Găgești,
Gabriela Tăbăcaru

Plan de amplasament și delimitare a imobilului
cu propunerea de dezlipire
Scara 1:5000

ANEXA NR. 17


Nr. cadastral	Suprafața măsurată a imobilului (mp)	Adresa imobilului
72962	177744 mp	Extravilan, jud. Vaslui, com. Gagesti, T.8, P.394/11
Nr. Cartea Funciară	Unitatea Administrativ Teritorială (UAT)	
72962	Gagesti	

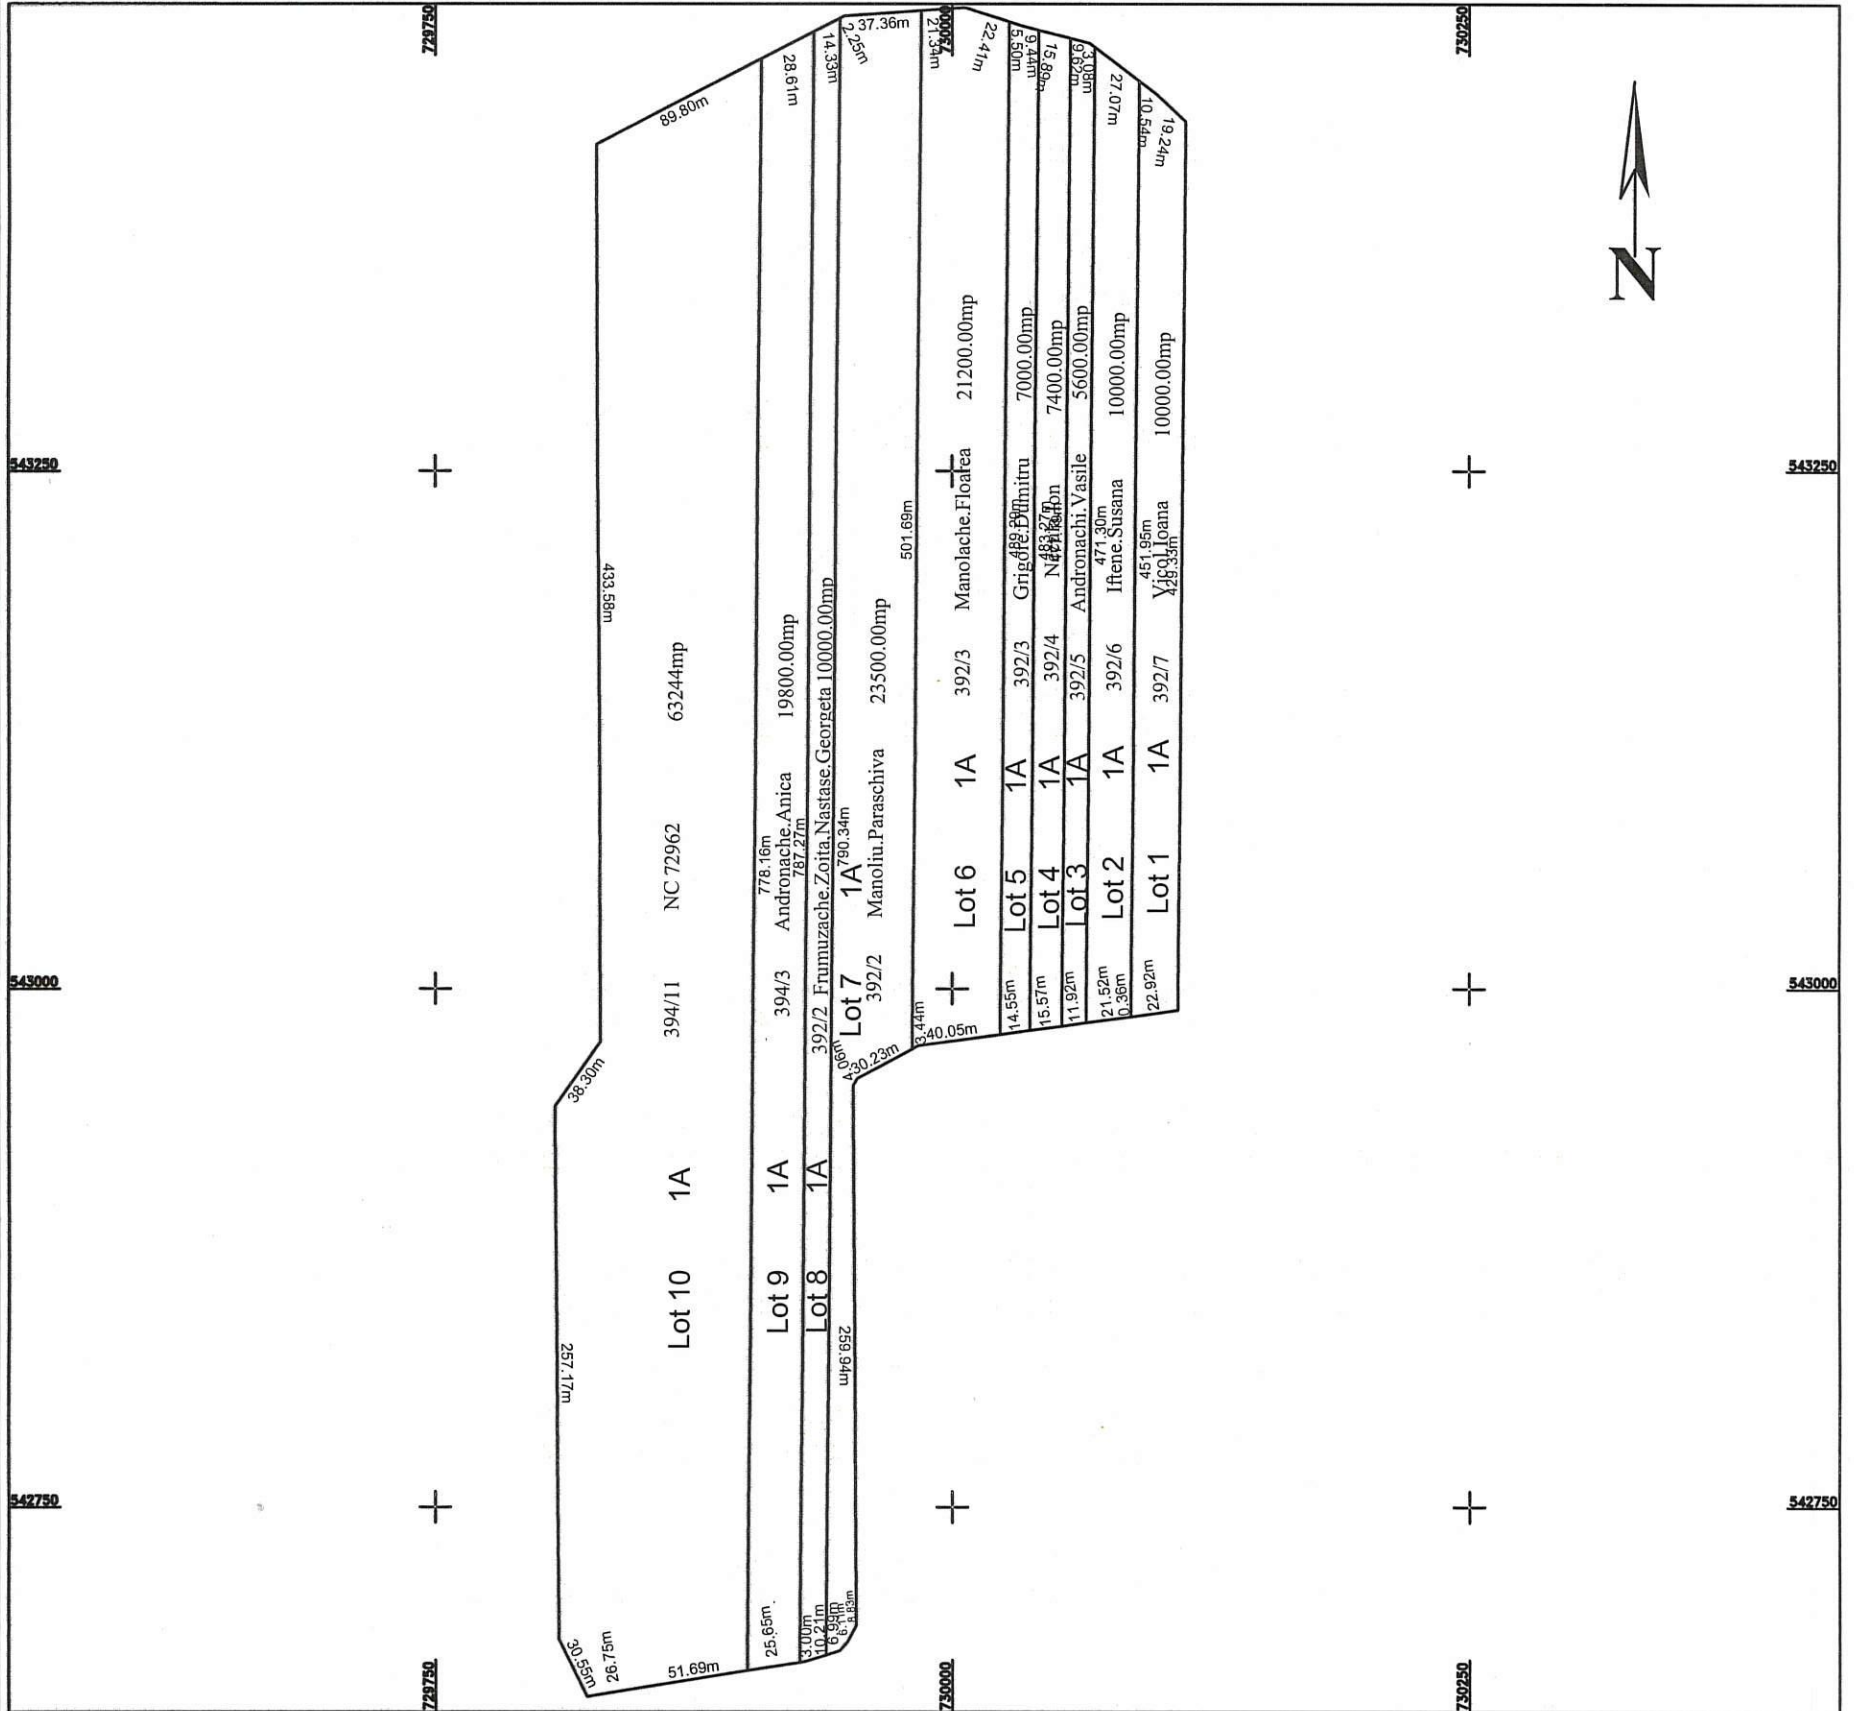

dezlipire imobil

Situatia actuala (inainte de dezlipire)				Situatia viitoare (dupa dezlipire)				
Nr. cad.	Suprafata (mp)	Categ. de fol.	Descrierea	Nr. cad.	Suprafata (mp)	Categ. de fol.	Descrierea	T.P.
72962	177744	A	teren extravilan	Lot 1, NC.....	10000	A	teren extravilan	1821/48291
				Lot 2, NC.....	10000	A	teren extravilan	1643/48252
				Lot 3, NC.....	5600	A	teren extravilan	1603/48252
				Lot 4, NC.....	7400	A	teren extravilan	1455/48031
				Lot 5, NC.....	7000	A	teren extravilan	1851/48291
				Lot 6, NC.....	21200	A	teren extravilan	1513/48224
				Lot 7, NC.....	23500	A	teren extravilan	1163/47789
				Lot 8, NC.....	10000	A	teren extravilan	1083/47699
				Lot 9, NC.....	19800	A	teren extravilan	2349
				Lot 10, NC.....	63244	A	teren extravilan	
Total	177744				177744			

Executant
Petcu Aurel

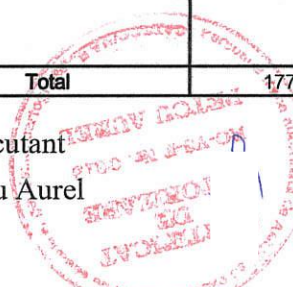

Confirm executarea măsurătorilor la teren,
corectitudinea întocmirii documentației cadastrale și
corespondența acesteia cu realitatea din teren
Semnătura și stampila
Data 19.06.2023

UAT Gagesti